


# Harmatoskert 1. épület

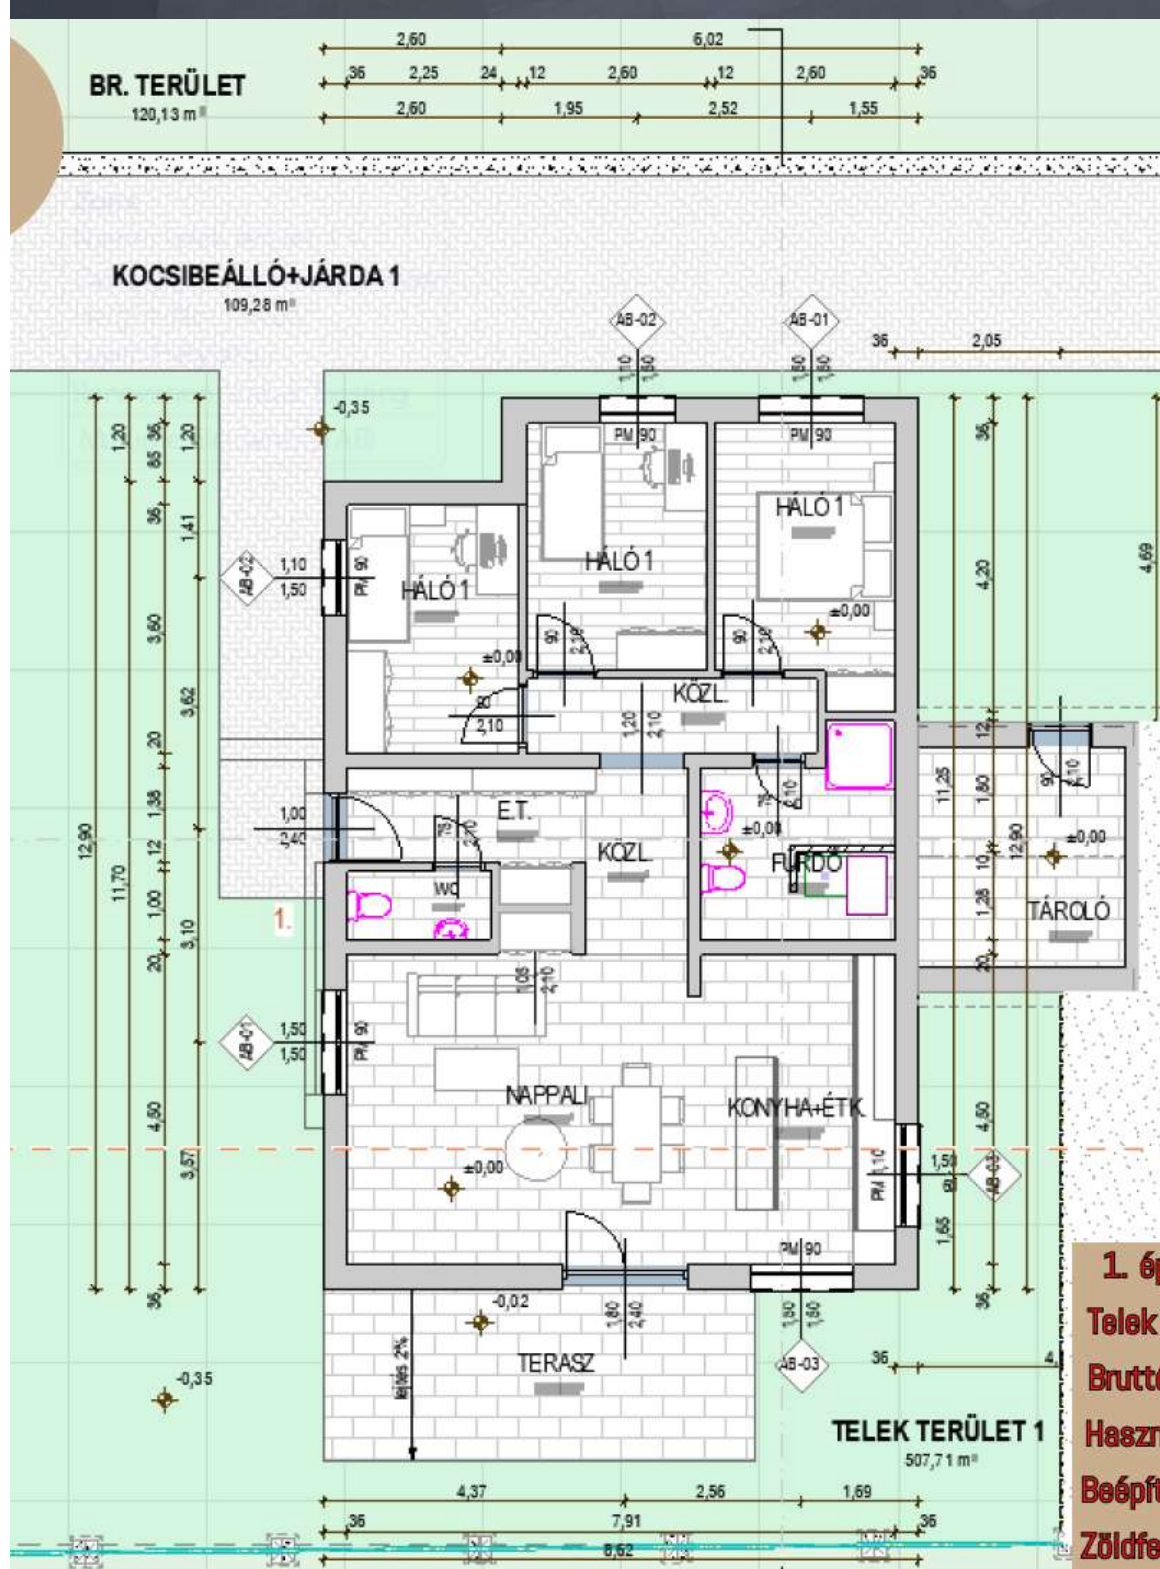

**97,58 m<sup>2</sup>**  
Hasznos alapterület



## RITA97

### Projekt leírás:

Székesfehérvárra tervezett lakóépület, földszintes kivitelben, 3 hálószobával, közös konyha-nappali-étkezővel és egy nyitott terrasszal.

Nettó alapterület: 97,58 m<sup>2</sup>

### Műszaki adatok:

OKÉ Készház rendszerű falazat: 12/20 grafitos polisztirol szigeteléssel, 3 rtg-ű műanyag nyílászárókkal. Fűtés és melegvíz ellátása hőszivattyús rendszerrel tervezve.

# Harmatoskert 1. épület



**97,58 m<sup>2</sup>**  
Hasznos alapterület